

L'Ambre Blanche

L'Ermitage des Portes du Soleil - Les Gets



Biotope
IMMOBILIER

Century 21
Thibon Immobilier

CRÉATEUR DE VALEURS



Appartement T2C n° A005 - RDC

Séjour + cuisine	18.13 m ²
Chambre	12.11 m ²
Cabine	22.96 m ²
Entrée	9.88 m ²
Salle d'eau	5.23 m ²
WC	1.42 m ²


TOTAL 69.73 m²

Terrasse 7.41 m²

Localisation

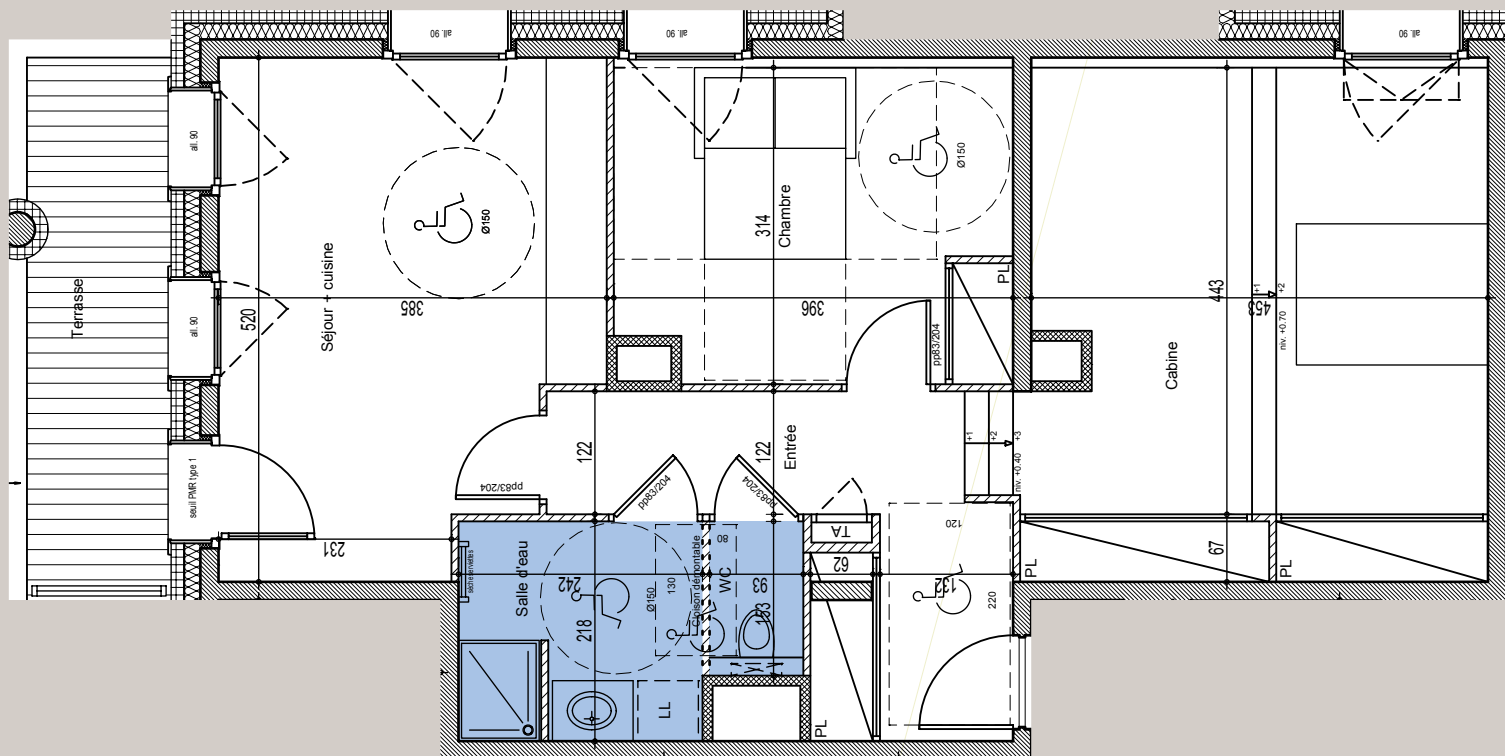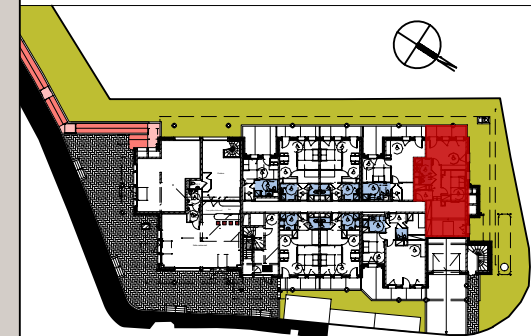

Les surfaces indiquées sont approximatives et peuvent varier dans le cadre de la législation des VEFA.
 Les cotes, les surfaces, les gaines, la position des radiateurs et soffites sont susceptibles de modifications dues aux contraintes techniques de construction.
 Les meubles et éléments de cuisine dessinés sur ce plan ne sont qu'indicatifs.
 Seuls seront fournis les équipements figurant sur le descriptif annexé à l'acte de vente.
 Toute modification devra tenir compte des règles d'accessibilité pour les personnes handicapées.

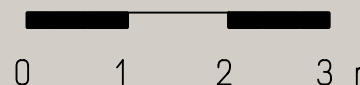

Màj le 30 octobre 2015