

L'Androsace du Lyret


La Vallée Blanche CHAMONIX MONT-BLANC

NIVEAU	Deuxième étage + Combles	BÂTIMENT	A
N° APPARTEMENT	A 2-3	TYPE	T4



SURFACES

Séjour - Cuisine	33,44	m2
Hall - circulation - Penderie	16,75	m2
Chambre 1	10,21	m2
Chambre 2	11,48	m2
Chambre 3	13,21	m2
Cabine	6,46	m2
Salle de bain	5,20	m2
Salle d'eau	5,78	m2
Wc	1,96	m2
TOTAL SURFACES		
TOTAL SURFACES htr > 1,80m	104,49	m2
TOTAL SURFACES htr < 1,80m	2,03	m2
SURFACES ANNEXES		
Terrasses	33,66	m2

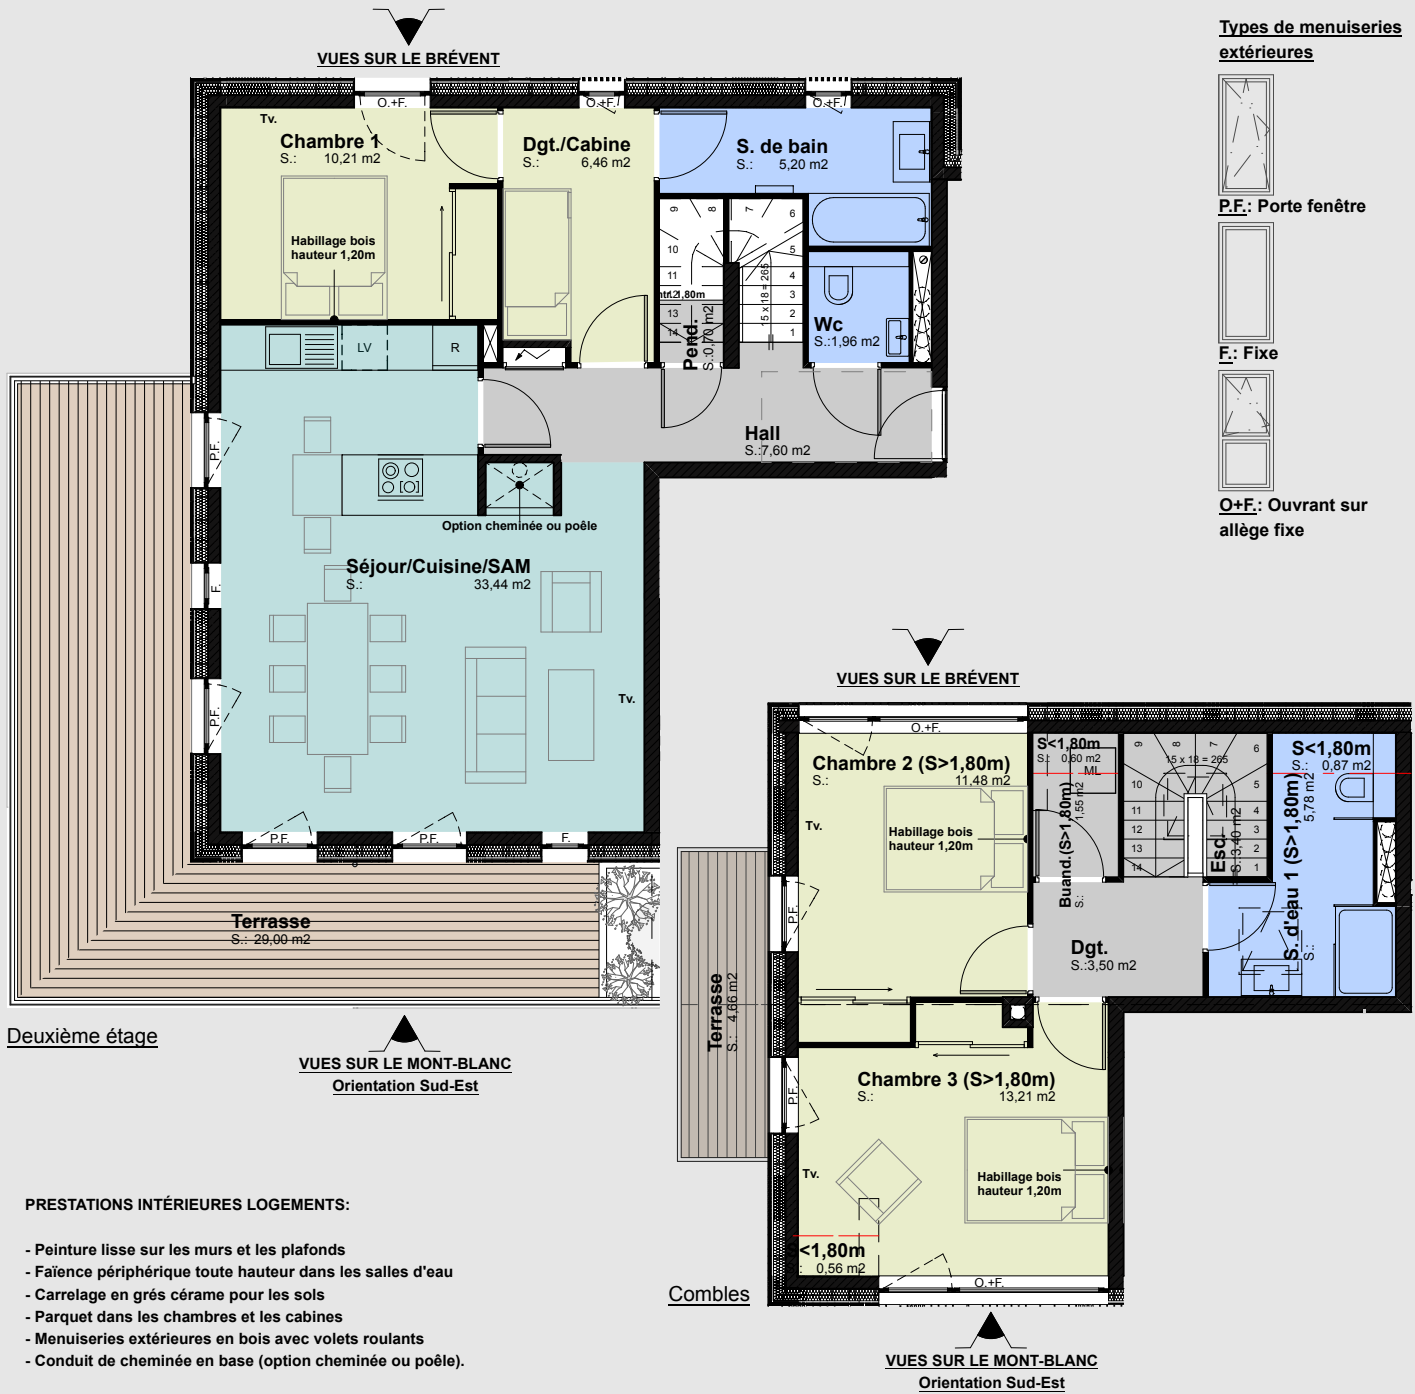

Types de menuiseries extérieures



P.F.: Porte fenêtre



F.: Fixe



O+F.: Ouvrant sur allège fixe



DOCUMENT NON CONTRACTUEL PLAN SUSCEPTIBLE DE MODIFICATION POUR DES RAISONS D'ORDRE ADMINISTRATIVE, REGLEMENTAIRE ET TECHNIQUE. ATTENTION, LES OUVERTURES SONT DONNÉES A TITRE INDICATIF ET POURRONT FAIRE L'OBJET DE MODIFICATION EN COURS D'ÉTUDE.