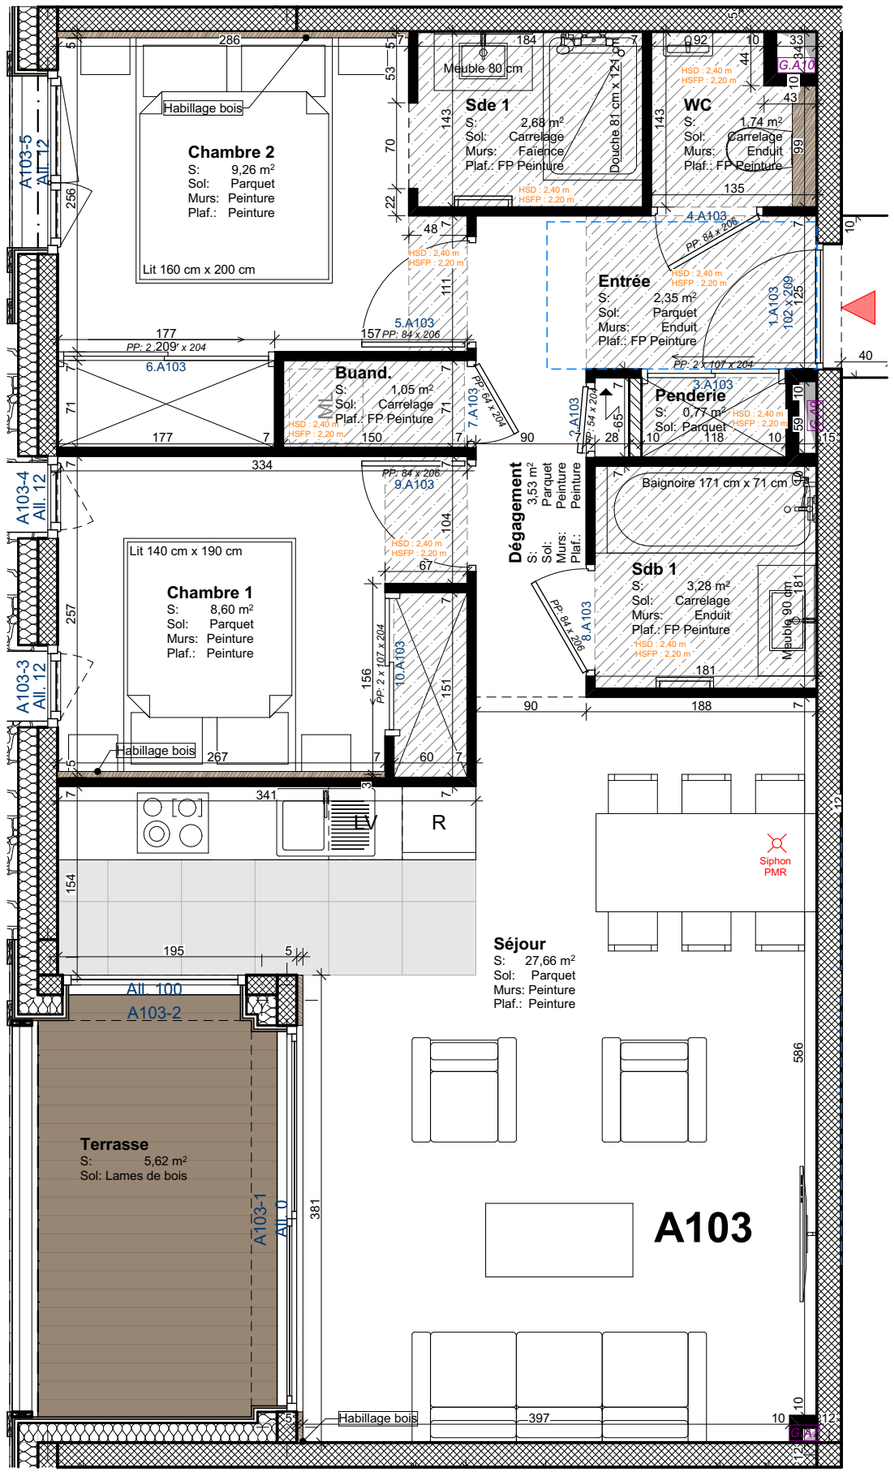

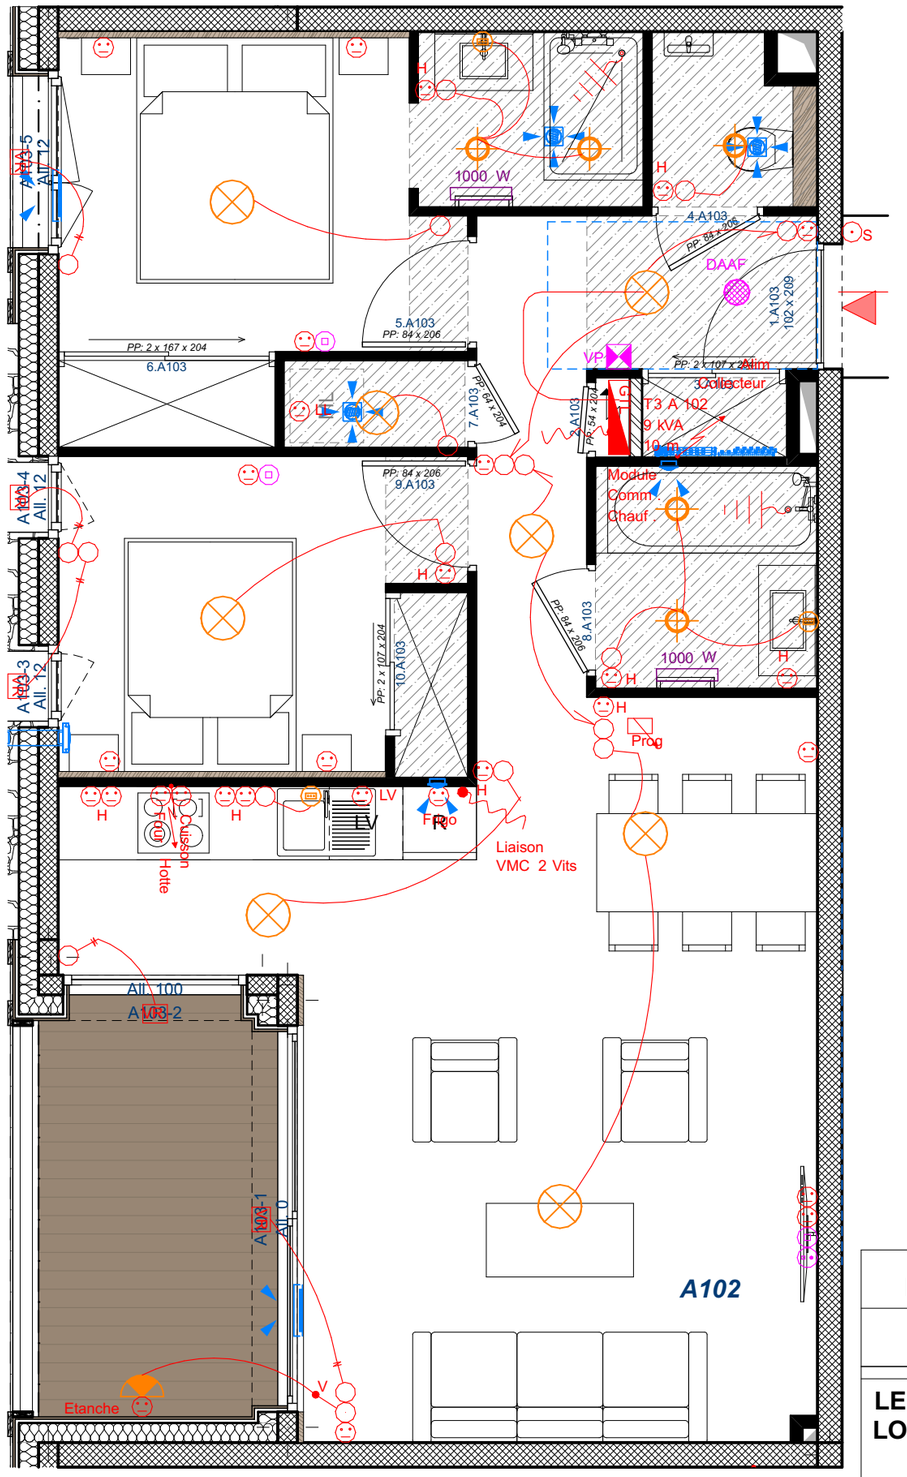

	LÉGENDE
	Tableau électrique
S	Sonnette
	Interrupteur simple allumage
	Commutateur va et vient
	Bouton Poussoir Telerupteur
	Commande Volet Roulant Electrique
V	Interrupteur à voyant SA
	Prise de courant 2X16A+T
H	Prise de courant 2X16A+T en hauteur
LL LV	Prise de courant 2X16A+T Spécialisée
Cuisson	Prise de courant 32A+T Cuisson
Four	Prise de courant 32A+T Four
	Mise à la terre
	Alimentation Electrique
VR	Alimentation Volet Roulant Electrique
Prog	Thermostat du Programmateur
	Liaison Bouche VMC
	Nourrice Chauffage
	Nourrice Sanitaire
	Sèche Serviettes
DAAF	Détecteur de Fumées
	Vidéo portier
	Prise RJ 45
	Prise RJ 45/SAT
	Point en applique
	Point de centre
	Applique
	Prise DCL
	Spot
	Bouche VMC
	Bouche Air Neuf

MAÎTRE D'OUVRAGE	SCCV LE SOLARET 70, avenue Bruyère 38 100 GRENOBLE
ARCHITECTE	ATELIER PLANS Bernard/Buchart F. Buchart (Architecte DPLG) - tel: 04 50 68 95 24 3, avenue du Pré Félin 74 940 ANNECY LE VIEUX

LE SOLARET : CRÉATION D'UN BÂTIMENT DE 37 LOGEMENTS COMPRENANT DES ÉQUIPEMENTS SPORTIFS ET TOURISTIQUES ET UN RESTAURANT

96, route du Bénévy - 74 260 LES GETS

APPARETEMENT A103

ECH:1:50	EXE	IND01	19/07/2018

atelier bernard et buchart