

**MORLETIERE**  
**Route de Veurey**  
**VOREPPE**




**BATIMENT CD**  
**NIVEAU 03 et 04**  
**APPARTEMENT N° D301**  
**Type T5 Duplex**

NIV. BAS	104.92 m <sup>2</sup>	NIV. HAUT	24.82 m <sup>2</sup>
Entrée	8.85 m <sup>2</sup>	Ch 4	13.66 m <sup>2</sup>
Séj/Cuisine	42.29 m <sup>2</sup>	SdE 2	2.85 m <sup>2</sup>
Ch 1	10.20 m <sup>2</sup>	Dressing	1.41 m <sup>2</sup>
Ch 2	18.57 m <sup>2</sup>	Dgt	6.90 m <sup>2</sup>
SdE 1	4.28 m <sup>2</sup>		
Ch 3	10.27 m <sup>2</sup>		
SdB	4.81 m <sup>2</sup>		
WC	1.88 m <sup>2</sup>		
Dgt	3.77 m <sup>2</sup>		

<b>TOTAL</b>	<b>129.74 m<sup>2</sup></b>
--------------	-----------------------------

**SURFACES ANNEXES**

Terrasse	54.85 m <sup>2</sup>
----------	----------------------

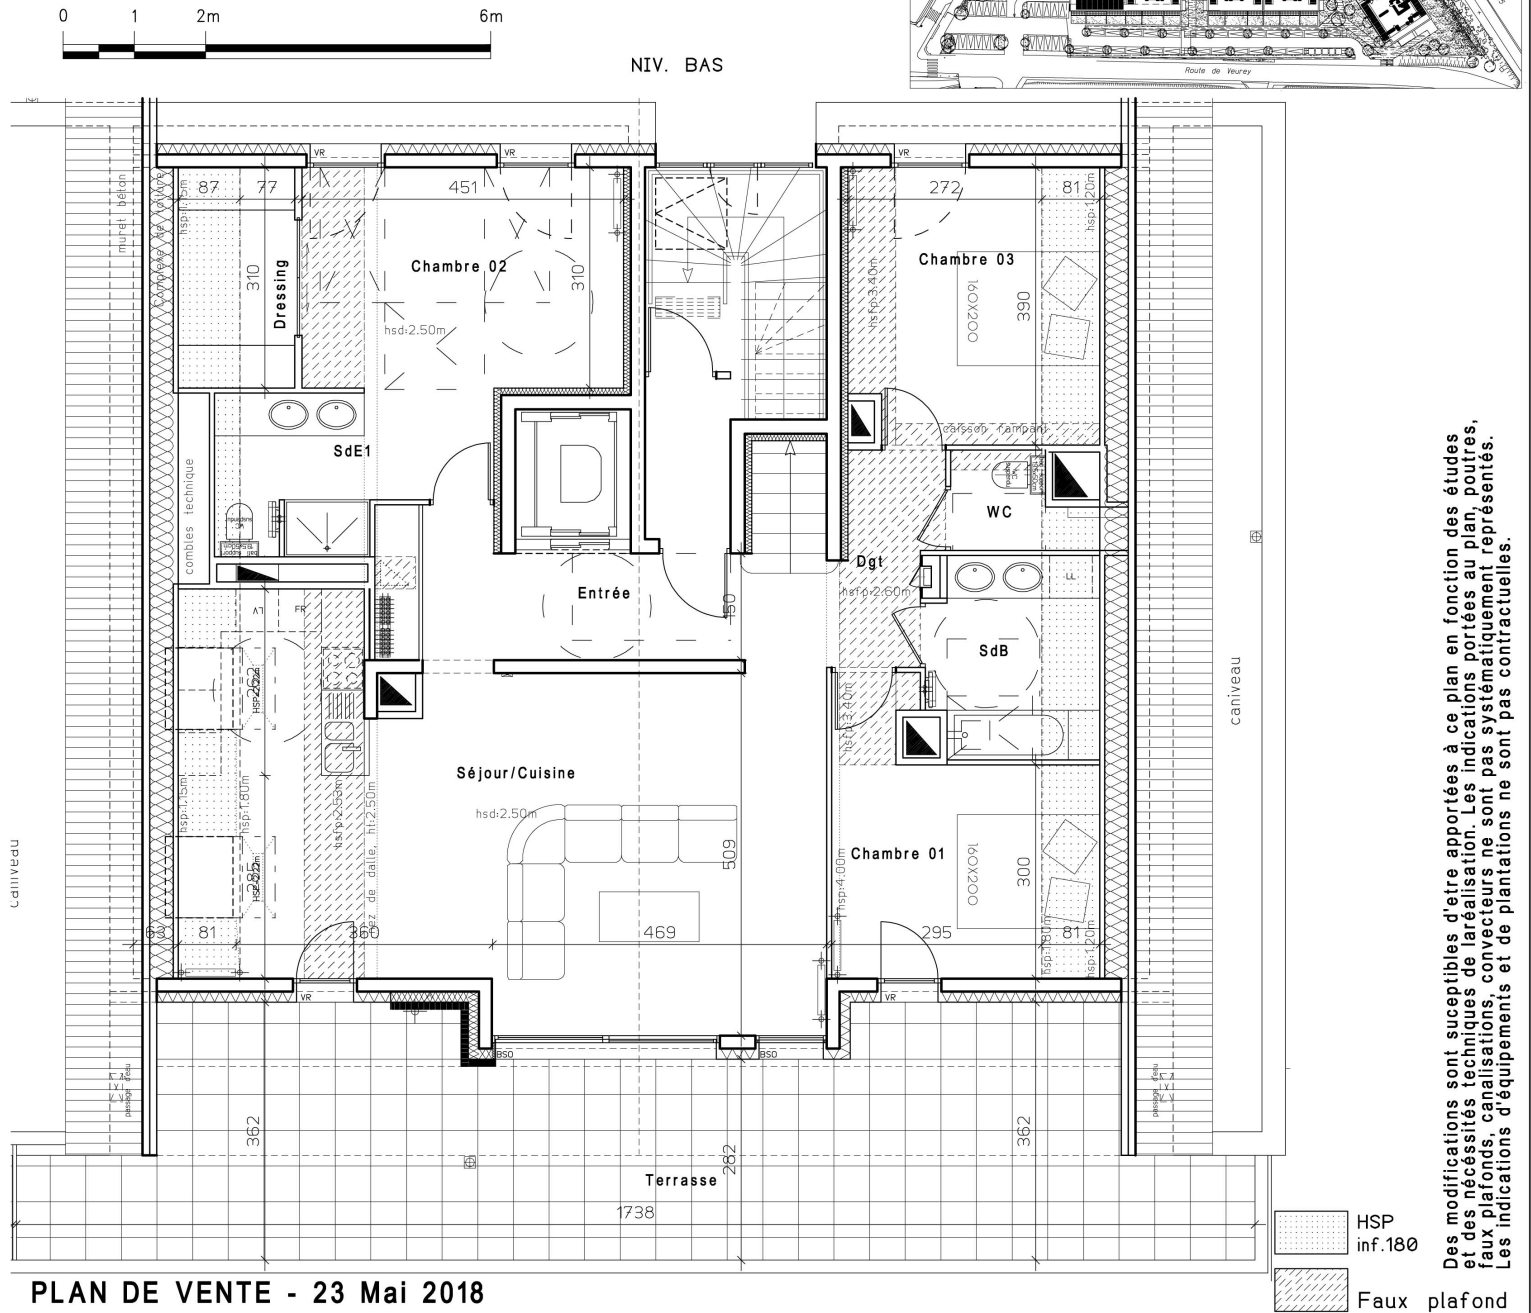

Des modifications sont susceptibles d'être apportées à ce plan en fonction des études et des nécessités techniques de réalisation. Les indications portées au plan, poutres, faux plafonds, canalisations, convecteurs ne sont pas systématiquement représentés. Les indications d'équipements et de plantations ne sont pas contractuelles.

- HSP inf.180
- Faux plafond