

Les BALCONS du Parc  
- Le Chevalon de Voreppe -



**LA GRANGE  
NIVEAU 02  
APPARTEMENT N° G201  
Type T3**

SURFACES HABITABLES

Séjour/Cuisine	42.51 m <sup>2</sup>
Chambre 01	13.69 m <sup>2</sup>
Chambre 02	14.53 m <sup>2</sup>
SDB	5.53 m <sup>2</sup>
WC	1.57 m <sup>2</sup>
SdE	3.28 m <sup>2</sup>
Dressing	2.39 m <sup>2</sup>
Dégagement	3.40 m <sup>2</sup>
Entrée	1.87 m <sup>2</sup>
Cellier	3.63 m <sup>2</sup>
<b>TOTAL</b>	<b>94.40 m<sup>2</sup></b>


SURFACES UTILES

Surface <1.80m	45.24 m <sup>2</sup>
----------------	----------------------

SURFACES ANNEXES

Terrasse	16.96 m <sup>2</sup>
----------	----------------------

PLAN DE VENTE - 11 Novembre 2020

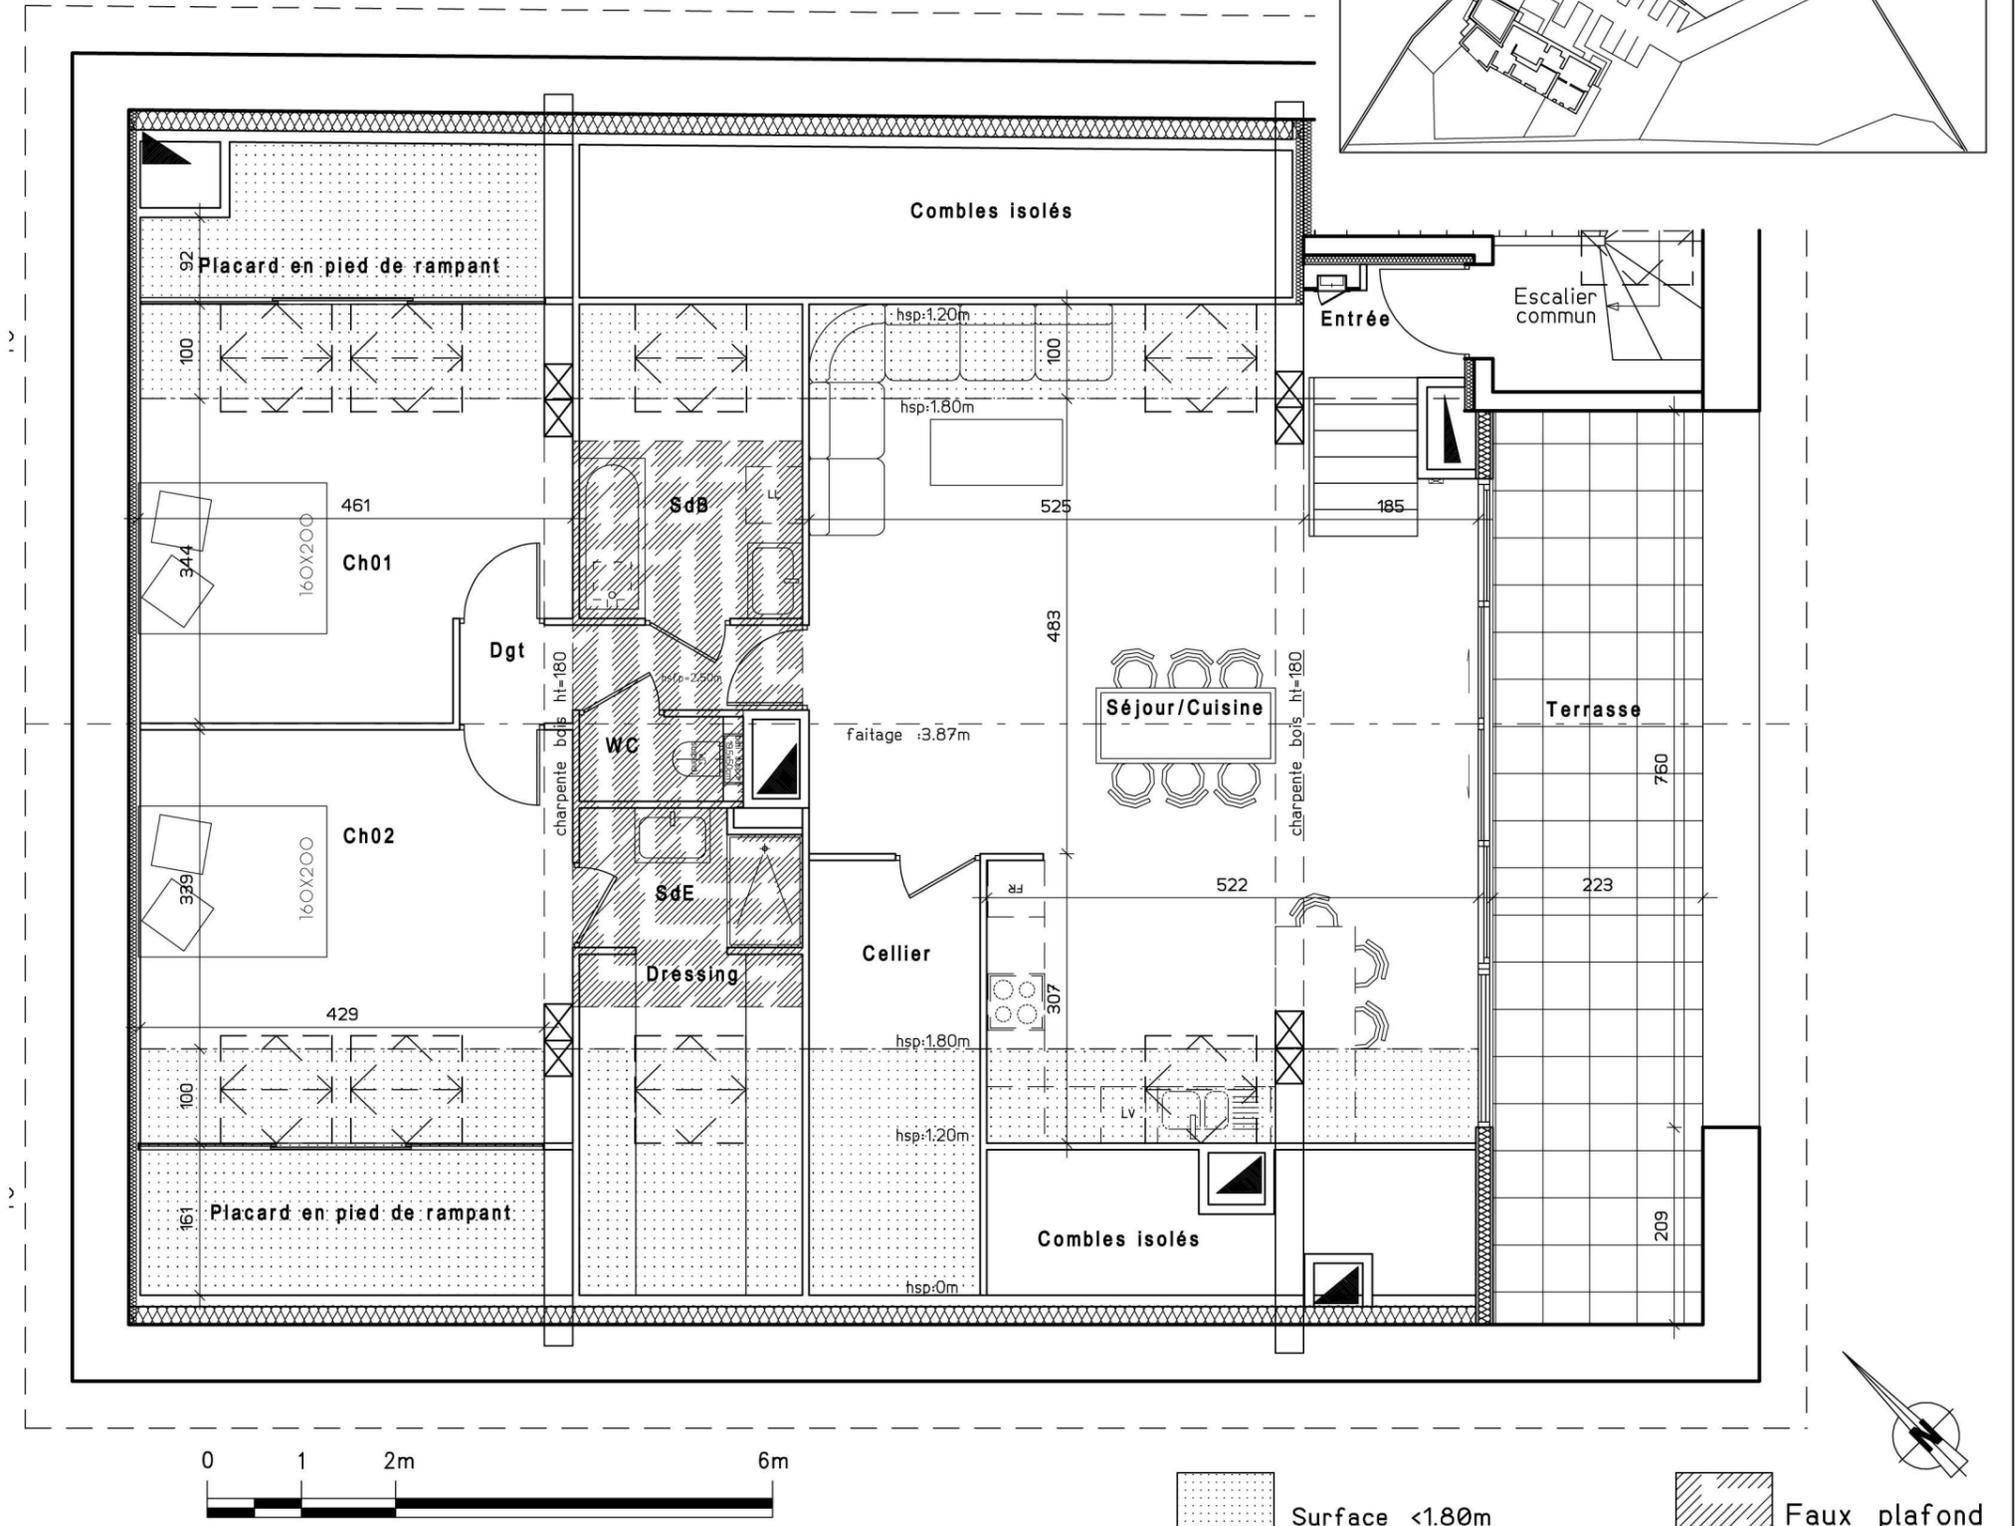

Des modifications sont susceptibles d'être apportées à ce plan en fonction des études et des nécessités techniques de l'réalisation. Les indications portées au plan, poutres, faux plafonds, canalisations, convecteurs ne sont pas systématiquement représentés. Les indications d'équipements et de plantations ne sont pas contractuelles.