

Les BALCONS du Parc
- Le Chevalon de Voreppe -



LA MAISON
NIVEAU 01
APPARTEMENT N° M102
Type T3




SURFACES HABITABLES

Séjour/Cuisine	31.17 m ²
Chambre 01	11.75 m ²
Chambre 02	10.12 m ²
SDB	4.66 m ²
WC	1.21 m ²
Entrée	3.52 m ²
Dégagement	3.00 m ²
TOTAL	65.43 m²

SURFACES ANNEXES

Balcon	13.60 m ²
--------	----------------------

PLAN DE VENTE - 08 Octobre 2020

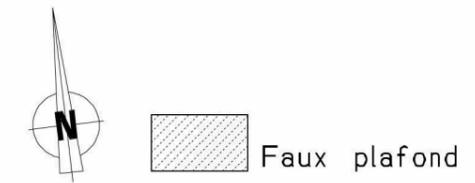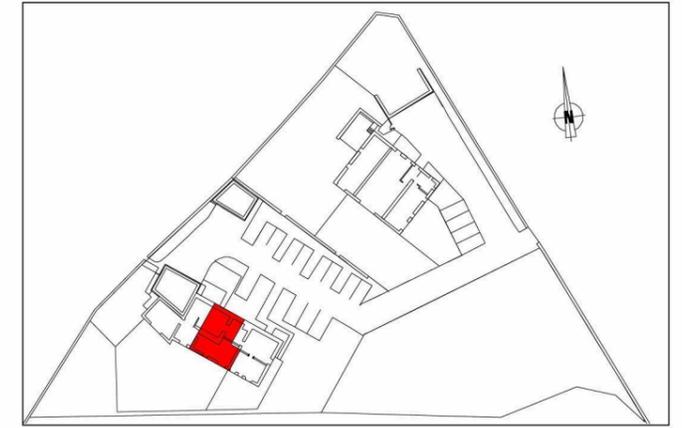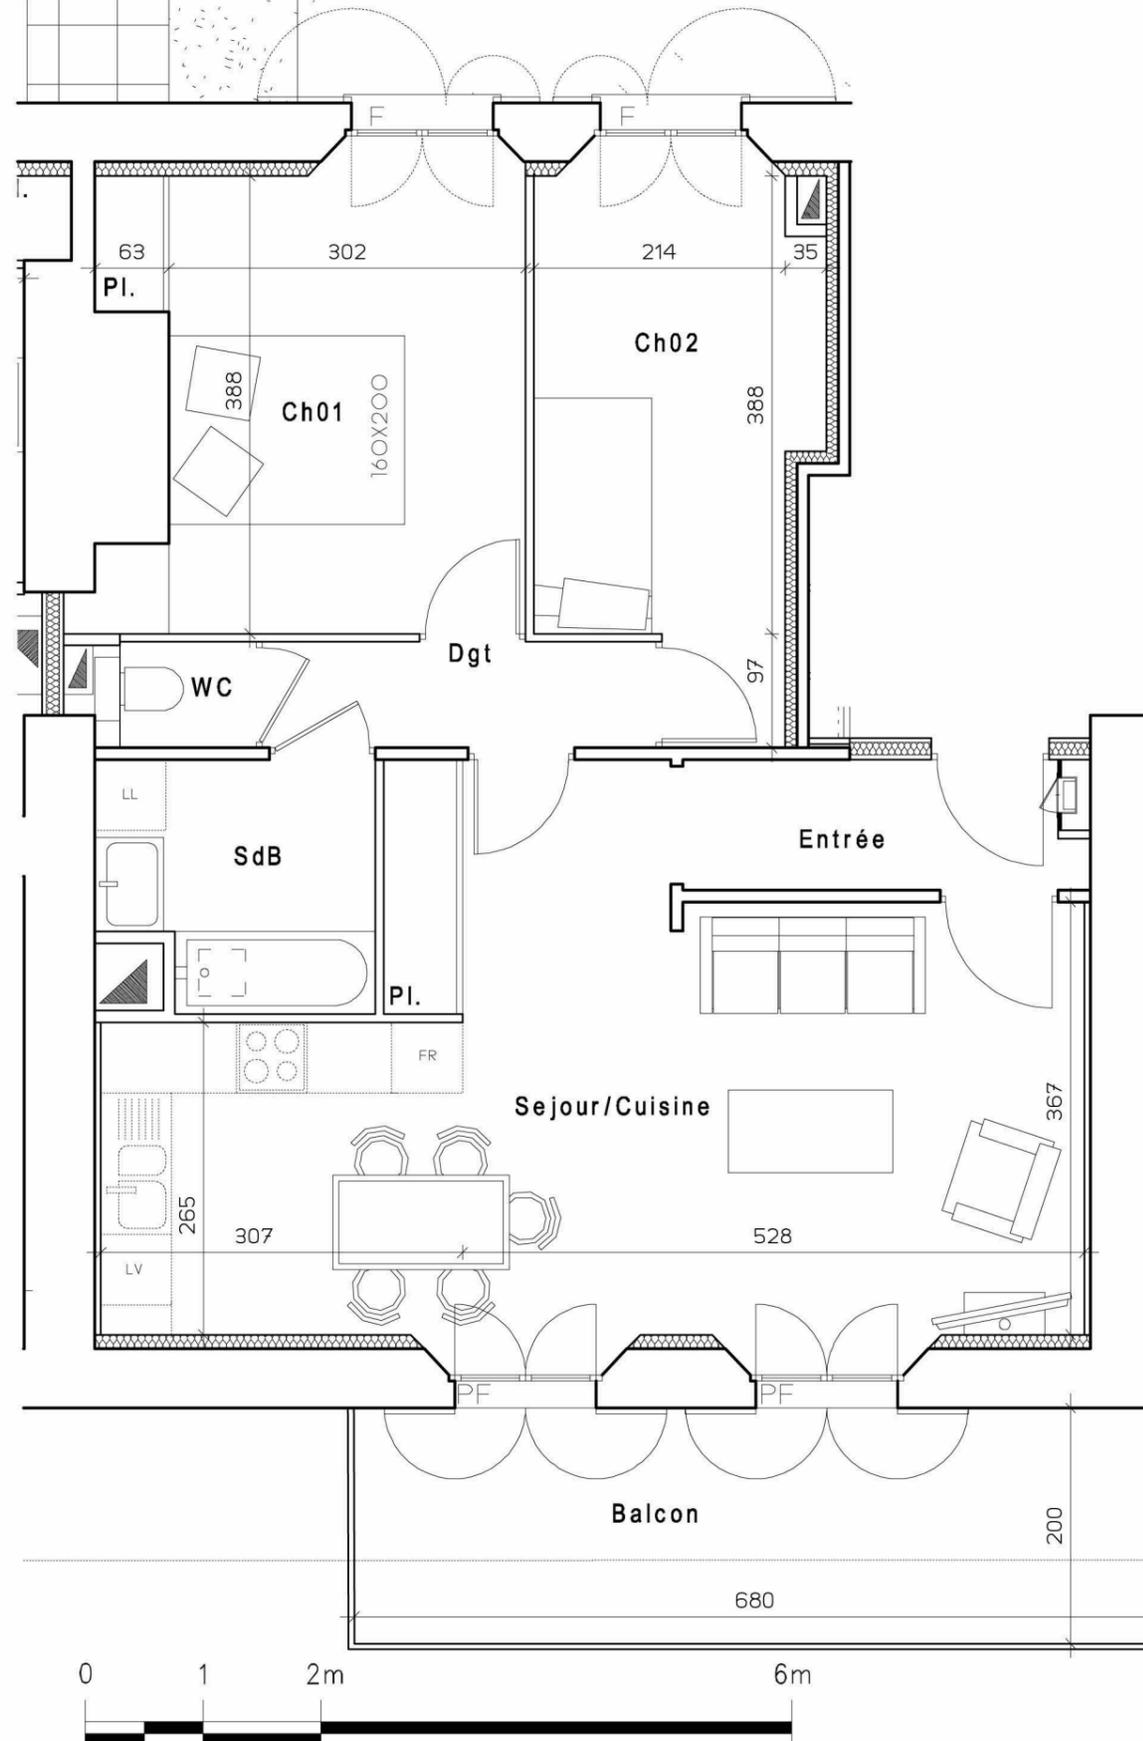

Des modifications sont susceptibles d'être apportées à ce plan en fonction des études et des nécessités techniques de l'réalisation. Les indications portées au plan, poutres, faux plafonds, canalisations, convecteurs ne sont pas systématiquement représentés. Les indications d'équipements et de plantations ne sont pas contractuelles.