Niveau RDC

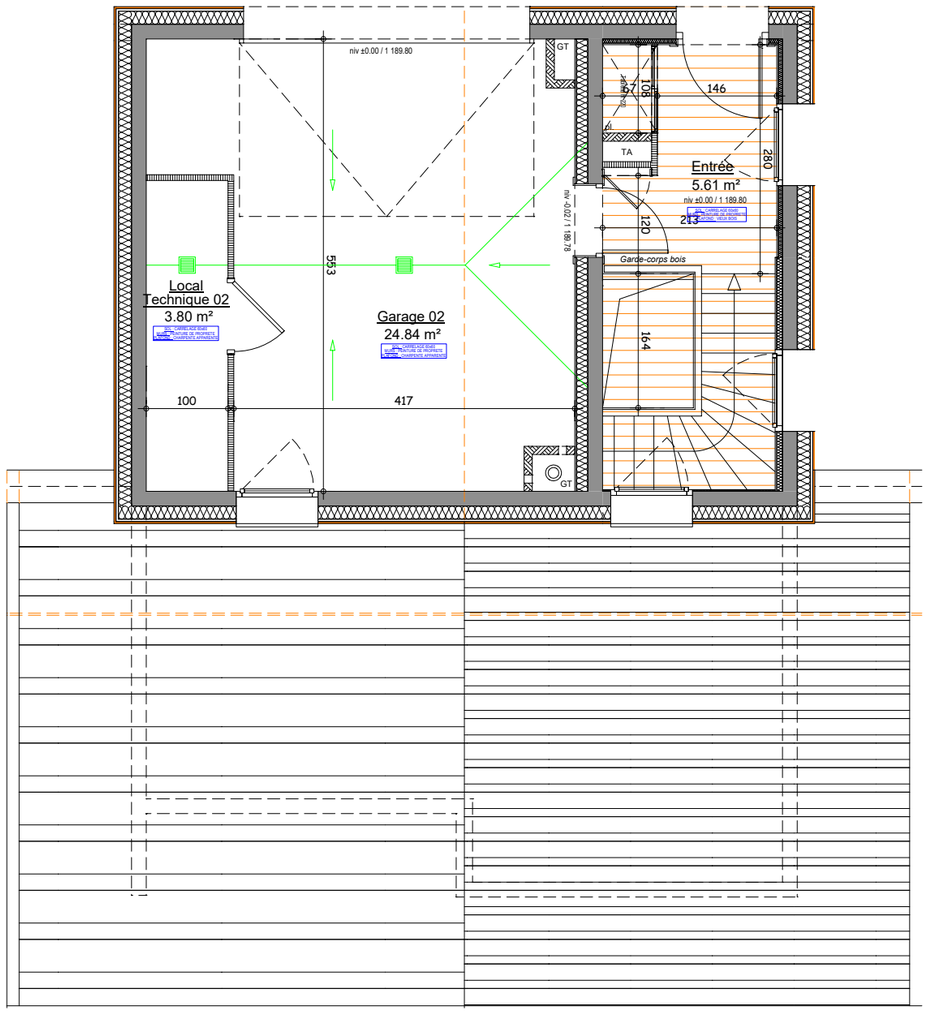

Pour l'acquéreur :

Pour la SCCV LE ROCHER :

0 1 2m

Ech : 1 / 75 ème

NOTA : Des modifications pourront être apportées au plan suivant les nécessités techniques et administratives rencontrées lors de la réalisation. Les surfaces indiquées et les côtes sont approximatives. Les dimensions libres, les équipements, la position des baies, les seuils, les allèges, les retombées, les soffites et faux plafonds, les plantations... peuvent évoluer, ils sont figurés à titre indicatif et ne sont pas contractuels.

LE ROCHER

COMMUNE DES GETS

CHALET 2

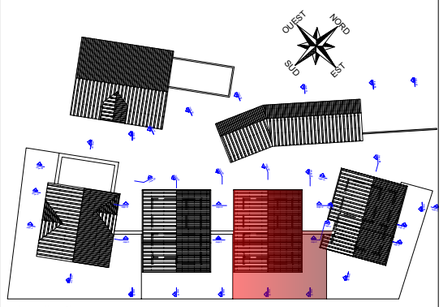

localisation

N°	Type
CHALET 2	**T5**

Surfaces habitables

Niveau 0	
Entrée	5.61 m²
Niveau -1	
Séjour / Cuisine	61.19 m²
Dégagement 1	7.07 m²
WC 1	2.20 m²
Chambre 1	15.07 m²
Salle d'eau 1	2.72 m²
Chambre 2	11.25 m²
Salle d'eau 2	2.17 m²
Niveau -2	
Dégagement 2	1.49 m²
Chambre 3	12.02 m²
Salle d'eau 3	3.97 m²
Chambre 4	19.18 m²
Salle d'eau 4	2.90 m²
WC 2	1.23 m²
Buanderie	4.91 m²
Total	152.98 m²
Garage 02	24.84 m²
Local technique 02	3.80 m²
Balcon	25.80 m²
Terrasse	21.14 m²
Jardin en jouissance privative	92.00 m²

ASPEN immobilier
Biotope IMMOBILIER
CRÉATEUR DE VALEURS

Date d'édition : 23/02/2024

Niveau R-1

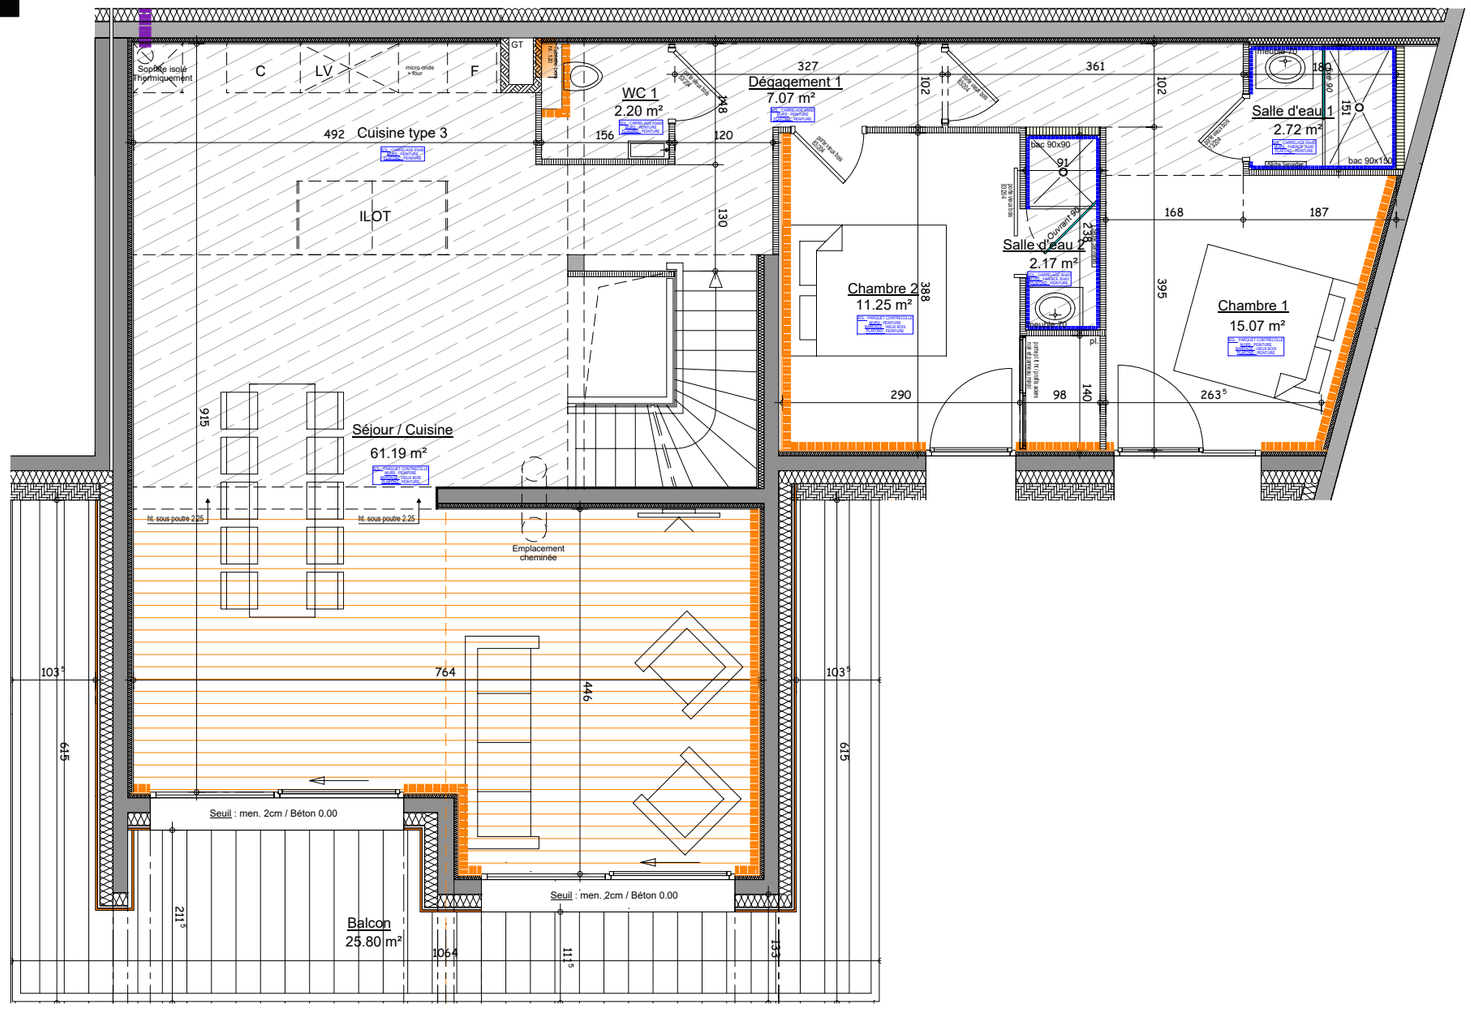

Pour l'acquéreur :

Pour la SCCV LE ROCHER

0 1 2m

Ech : 1 / 75 ème

LE ROCHER

COMMUNE DES GETS

CHALET 2

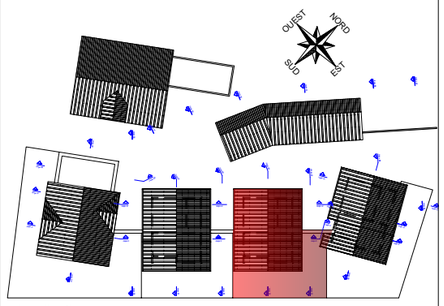

localisation

N°	Type
CHALET 2	**T5**

Surfaces habitables

Niveau 0	
Entrée	5.61 m²
Niveau -1	
Séjour / Cuisine	61.19 m²
Dégagement 1	7.07 m²
WC 1	2.20 m²
Chambre 1	15.07 m²
Salle d'eau 1	2.72 m²
Chambre 2	11.25 m²
Salle d'eau 2	2.17 m²
Niveau -2	
Dégagement 2	1.49 m²
Chambre 3	12.02 m²
Salle d'eau 3	3.97 m²
Chambre 4	19.18 m²
Salle d'eau 4	2.90 m²
WC 2	1.23 m²
Buanderie	4.91 m²
Total	152.98 m²
Garage 02	24.84 m²
Local technique 02	3.80 m²
Balcon	25.80 m²
Terrasse	21.14 m²
Jardin en jouissance privative	92.00 m²

ASPEN immobilier

Biotope IMMOBILIER CRÉATEUR DE VALEURS

Date d'édition : 23/02/2024

NOTA : Des modifications pourront être apportées au plan suivant les nécessités techniques et administratives rencontrées lors de la réalisation. Les surfaces indiquées et les côtes sont approximatives. Les dimensions libres, les équipements, la position des baies, les seuils, les allèges, les retombées, les soffites et faux plafonds, les plantations... peuvent évoluer, ils sont figurés à titre indicatif et ne sont pas contractuels.

Niveau R-2

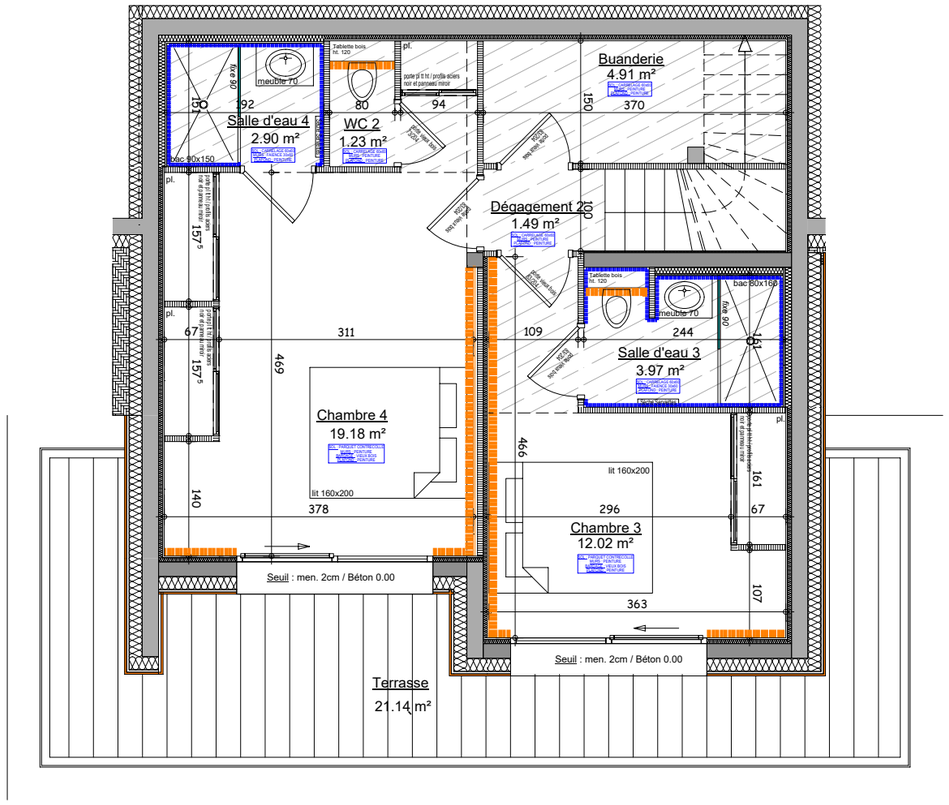

Pour l'acquéreur :

Pour la SCCV LE ROCHER :

0 1 2m

Ech : 1 / 75 ème

NOTA : Des modifications pourront être apportées au plan suivant les nécessités techniques et administratives rencontrées lors de la réalisation. Les surfaces indiquées et les côtes sont approximatives. Les dimensions libres, les équipements, la position des baies, les seuils, les allèges, les retombées, les soffites et faux plafonds, les plantations... peuvent évoluer, ils sont figurés à titre indicatif et ne sont pas contractuels.

LE ROCHER

COMMUNE DES GETS

CHALET 2

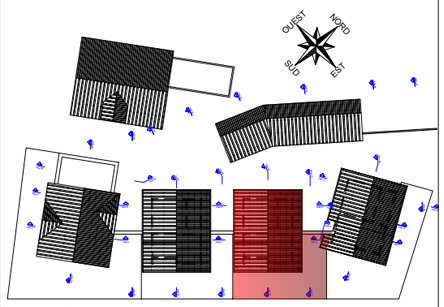

localisation

N°	Type
CHALET 2	**T5**

Surfaces habitables

Niveau 0	
Entrée	5.61 m²
Niveau -1	
Séjour / Cuisine	61.19 m²
Dégagement 1	7.07 m²
WC 1	2.20 m²
Chambre 1	15.07 m²
Salle d'eau 1	2.72 m²
Chambre 2	11.25 m²
Salle d'eau 2	2.17 m²
Niveau -2	
Dégagement 2	1.49 m²
Chambre 3	12.02 m²
Salle d'eau 3	3.97 m²
Chambre 4	19.18 m²
Salle d'eau 4	2.90 m²
WC 2	1.23 m²
Buanderie	4.91 m²
Total	152.98 m²
Garage 02	24.84 m²
Local technique 02	3.80 m²
Balcon	25.80 m²
Terrasse	21.14 m²
Jardin en jouissance privative	92.00 m²

ASPEN immobilier

Biotope IMMOBILIER

CRÉATEUR DE VALEURS

Date d'édition : 23/02/2024