



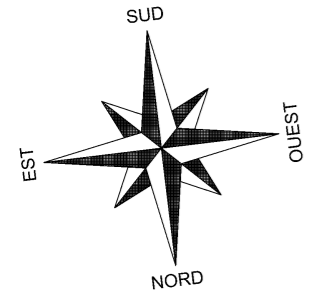


Commune de Taniinges - Praz de Lys

CAVES

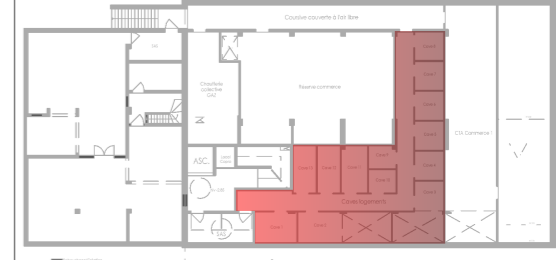


SOUS SOL

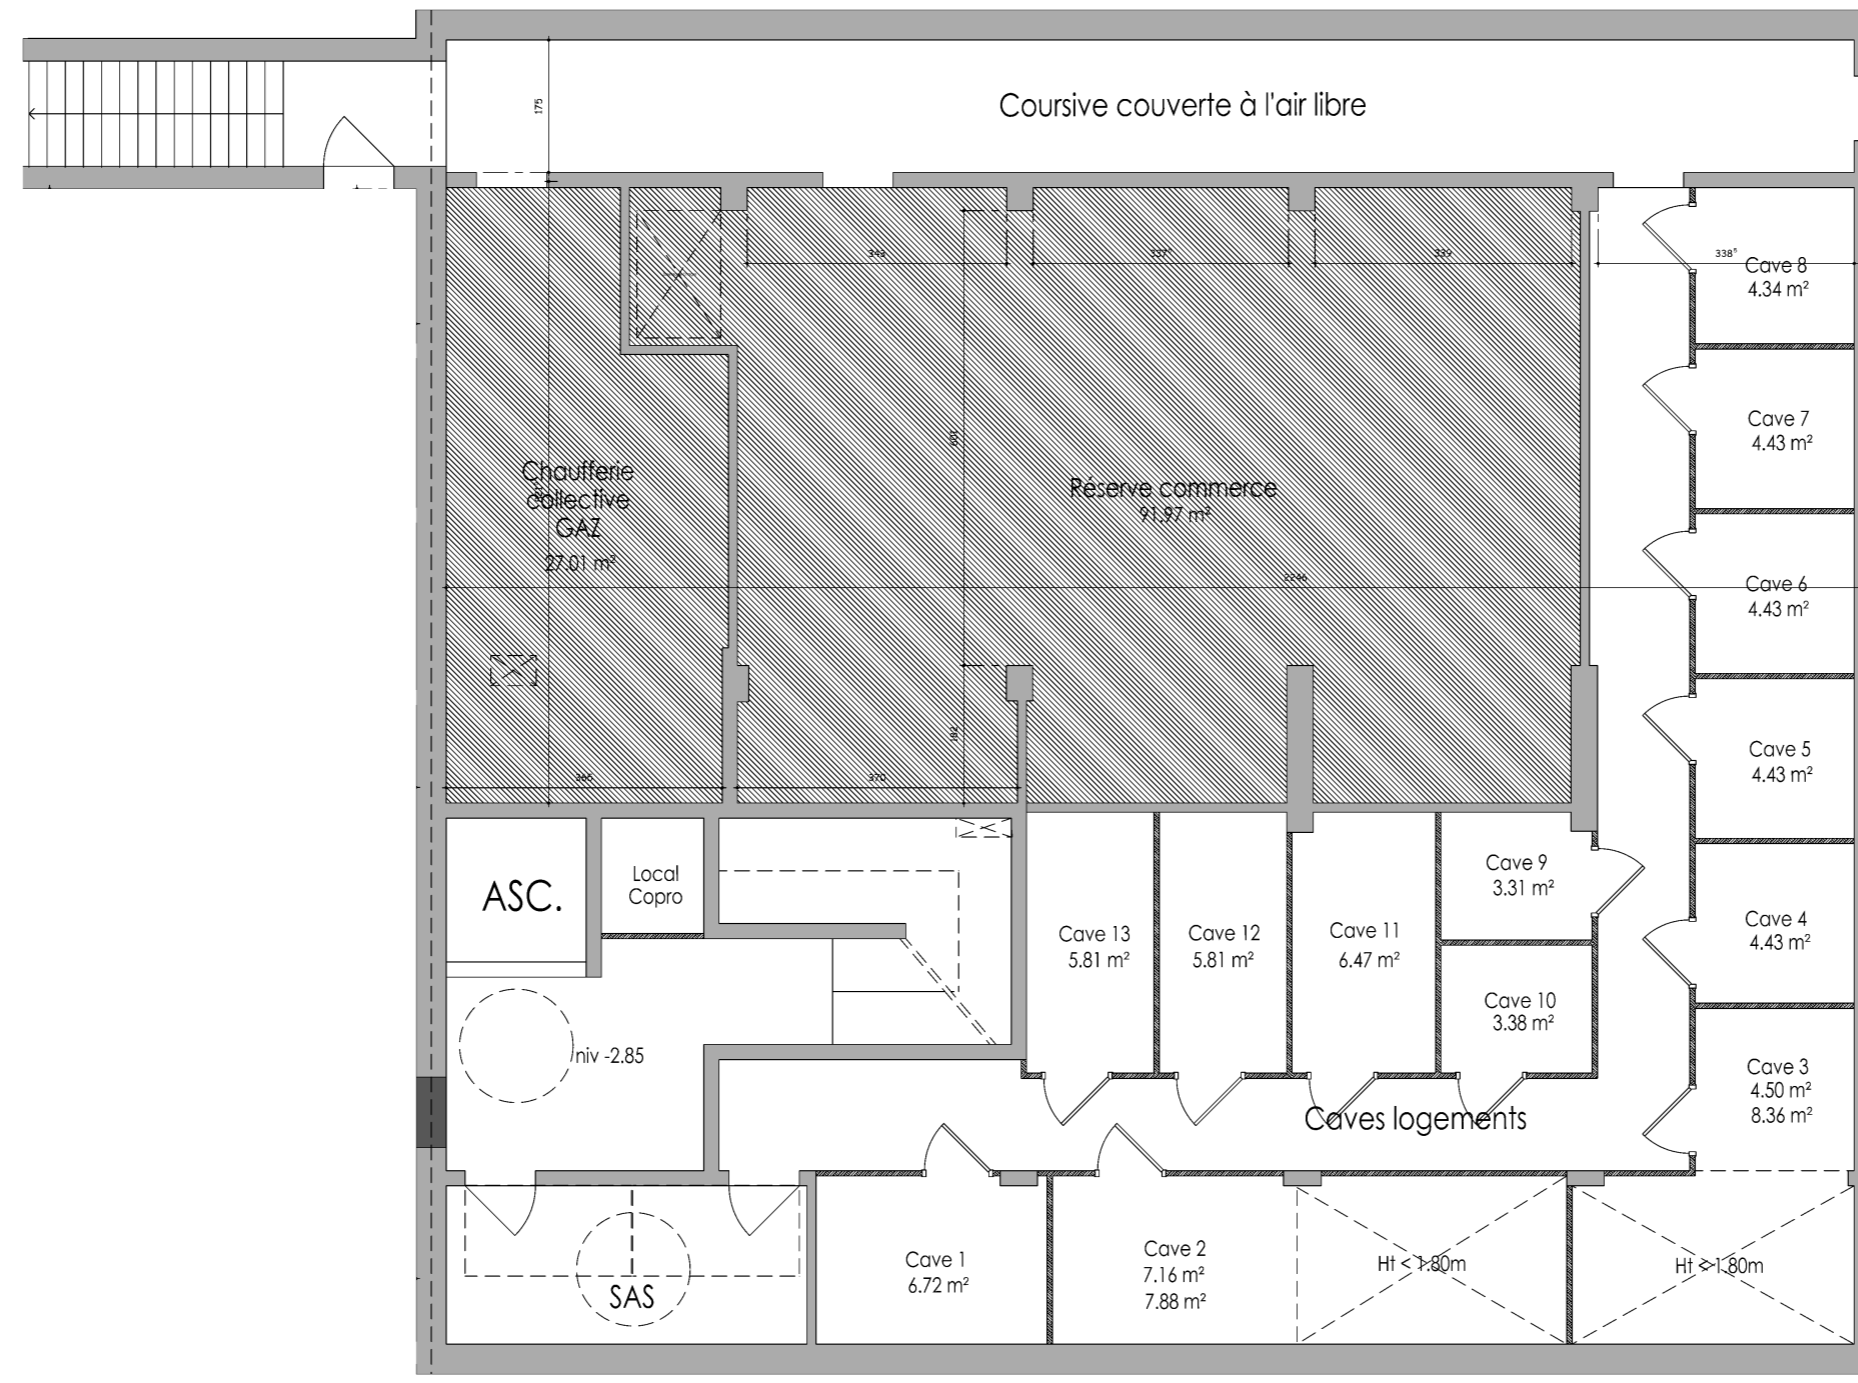

Type	Niveau	
	R-1	
Surface	<1.80m	>1.80m
Cave 1		6.72 m²
Cave 2	7.88 m²	7.16 m²
Cave 3	8.36 m²	4.50 m²
Cave 4		4.43 m²
Cave 5		4.43 m²
Cave 6		4.43 m²
Cave 7		4.43 m²
Cave 8		4.34 m²
Cave 9		3.31 m²
Cave 10		3.38 m²
Cave 11		6.47 m²
Cave 12		5.81 m²
Cave 13		5.81 m²

Pour l'acquéreur :

Pour la SCCV L'OXALIS :

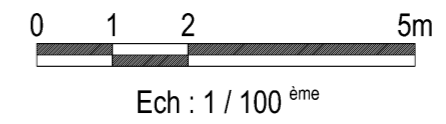

Date d'édition : 23/09/2022

NOTA : Des modifications pourront être apportées au plan suivant les nécessités techniques et administratives rencontrées lors de la réalisation. Les surfaces indiquées et les côtes sont approximatives. Les dimensions libres, les équipements, la position des baies, les seuils, les allèges, les retombées, les soffites et faux plafonds, les plantations... peuvent évoluer, ils sont figurés à titre indicatif et ne sont pas contractuels.