


Impasse du Musée

Rue du Vieux village

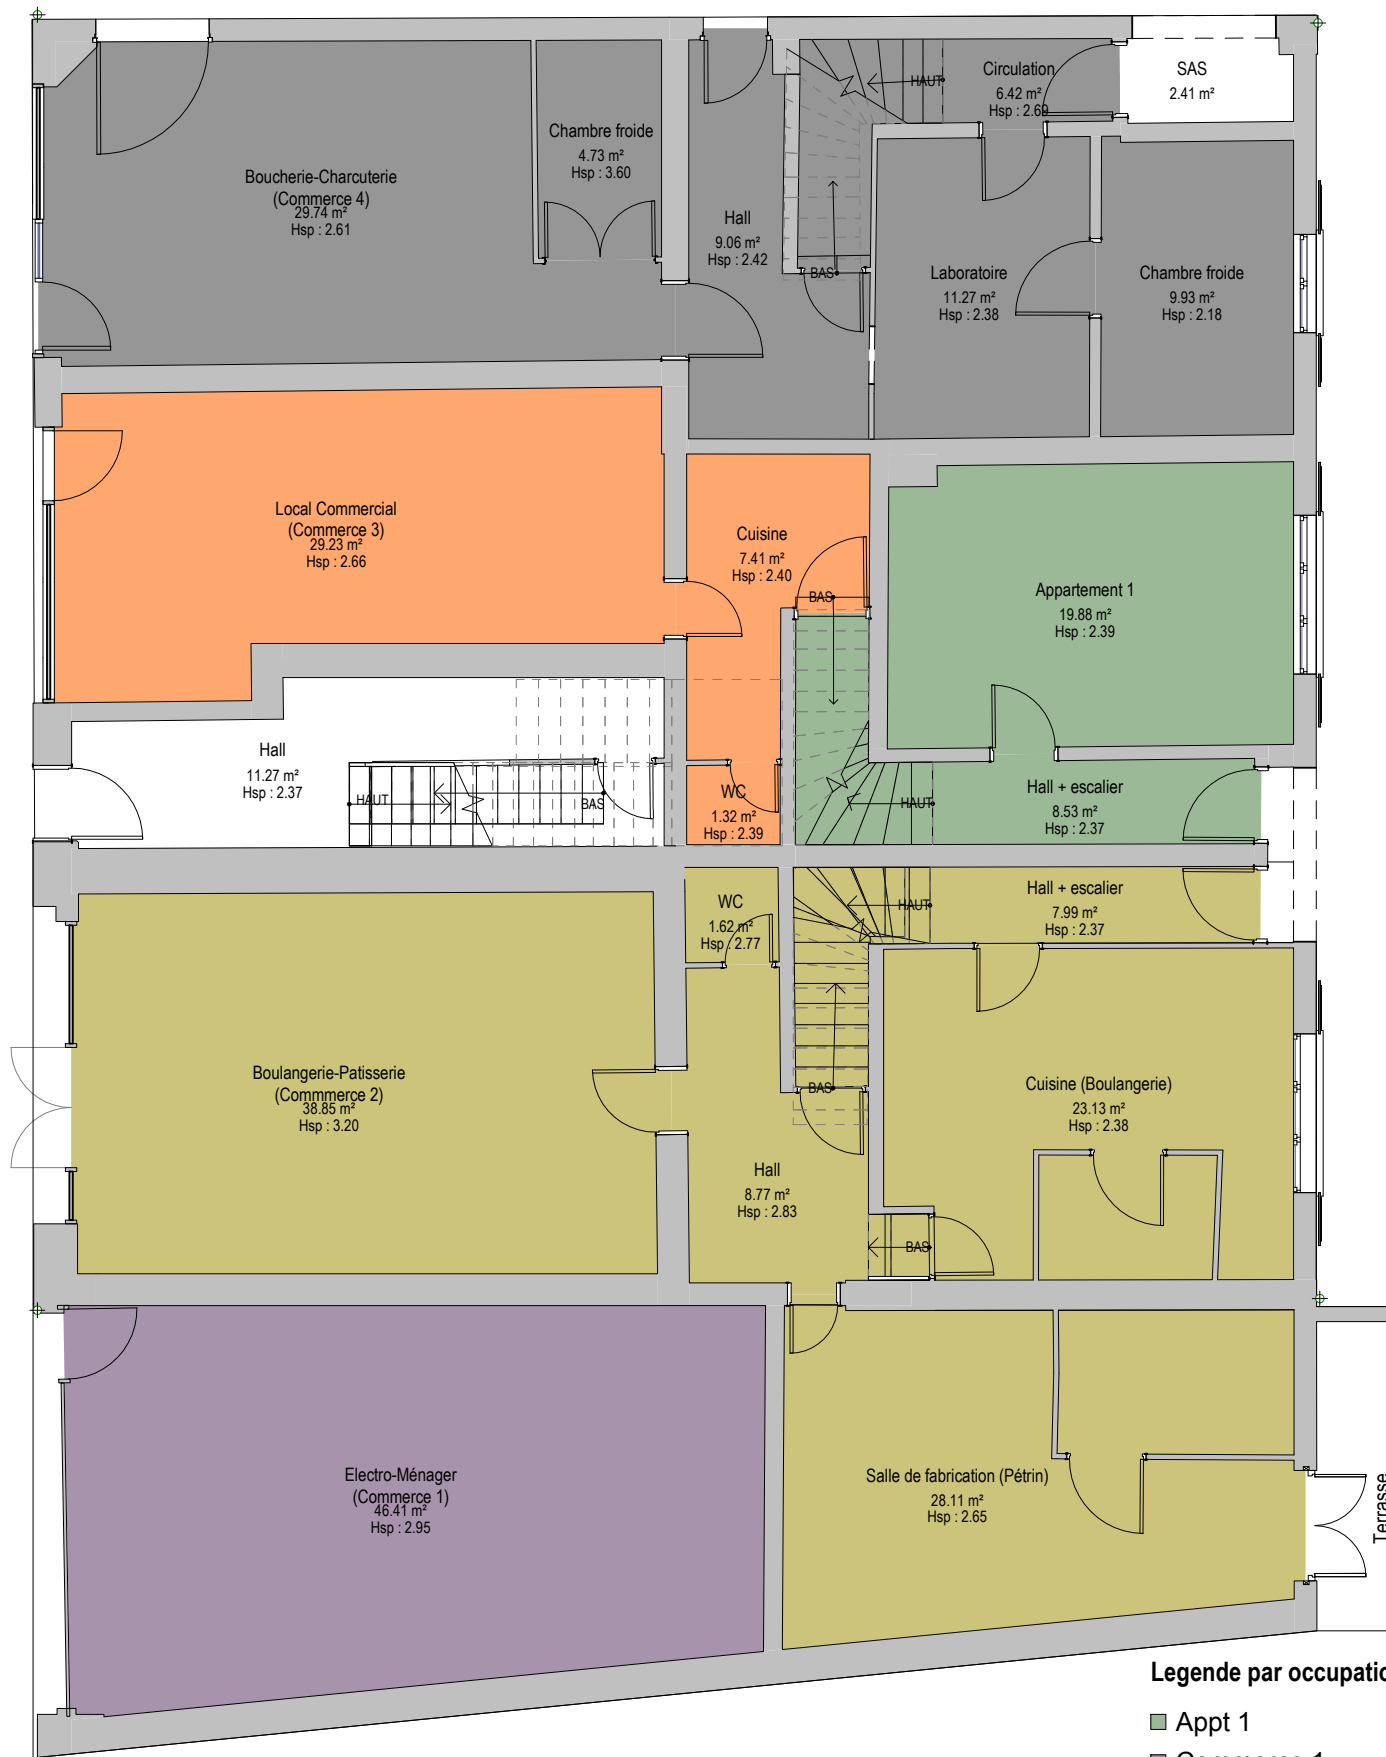

Surfaces - RDC
Ech : 1 : 100

RDC - Appt 1			
Nom	Occupation	Niveau	Surface
Appartement 1	Appt 1	RDC	19.88 m ²
Hall + escalier	Appt 1	RDC	8.53 m ²
Total général: 2			28.42 m ²

RDC - Commerce 1 - Electroménager			
Nom	Occupation	Niveau	Surface
Electro-Ménager (Commerce 1)	Commerce 1	RDC	46.41 m ²
Total général: 1			46.41 m ²

RDC - Commerce 2 - Boulangerie			
Nom	Occupation	Niveau	Surface
Cuisine (Boulangerie)	Commerce 2	RDC	23.13 m ²
Boulangerie-Pâtisserie (Commerce 2)	Commerce 2	RDC	38.85 m ²
Hall	Commerce 2	RDC	8.77 m ²
Salle de fabrication (Pétrin)	Commerce 2	RDC	28.11 m ²
WC	Commerce 2	RDC	1.62 m ²
Hall + escalier	Commerce 2	RDC	7.99 m ²
Total général: 6			108.46 m ²

RDC - Commerce 3			
Nom	Occupation	Niveau	Surface
Local Commercial (Commerce 3)	Commerce 3	RDC	29.23 m ²
Cuisine	Commerce 3	RDC	7.41 m ²
WC	Commerce 3	RDC	1.32 m ²
Total général: 3			37.96 m ²

RDC - Commerce 4 - Boucherie			
Nom	Occupation	Niveau	Surface
Boucherie-Charcuterie (Commerce 4)	Commerce 4	RDC	29.74 m ²
Hall	Commerce 4	RDC	9.06 m ²
Laboratoire	Commerce 4	RDC	11.27 m ²
Chambre froide	Commerce 4	RDC	9.93 m ²
Circulation	Commerce 4	RDC	6.42 m ²
Chambre froide	Commerce 4	RDC	4.73 m ²
Total général: 6			71.13 m ²

RDC - Total			
Nom	Occupation	Niveau	Surface
SAS		RDC	2.41 m ²
Hall		RDC	11.27 m ²
	Appt 1	RDC	28.42 m ²
Electro-Ménager (Commerce 1)	Commerce 1	RDC	46.41 m ²
	Commerce 2	RDC	108.46 m ²
	Commerce 3	RDC	37.96 m ²
	Commerce 4	RDC	71.13 m ²
Total général: 20			306.05 m ²

*La surface balayable est la surface au sol (=surface de planchers - surfaces des murs, cloisons, gaines, marches, cages d'escaliers, embrasures de porte). Il s'agit d'un indicateur technique fournissant une information complémentaire au propriétaire

