



PHOTOMONTAGE

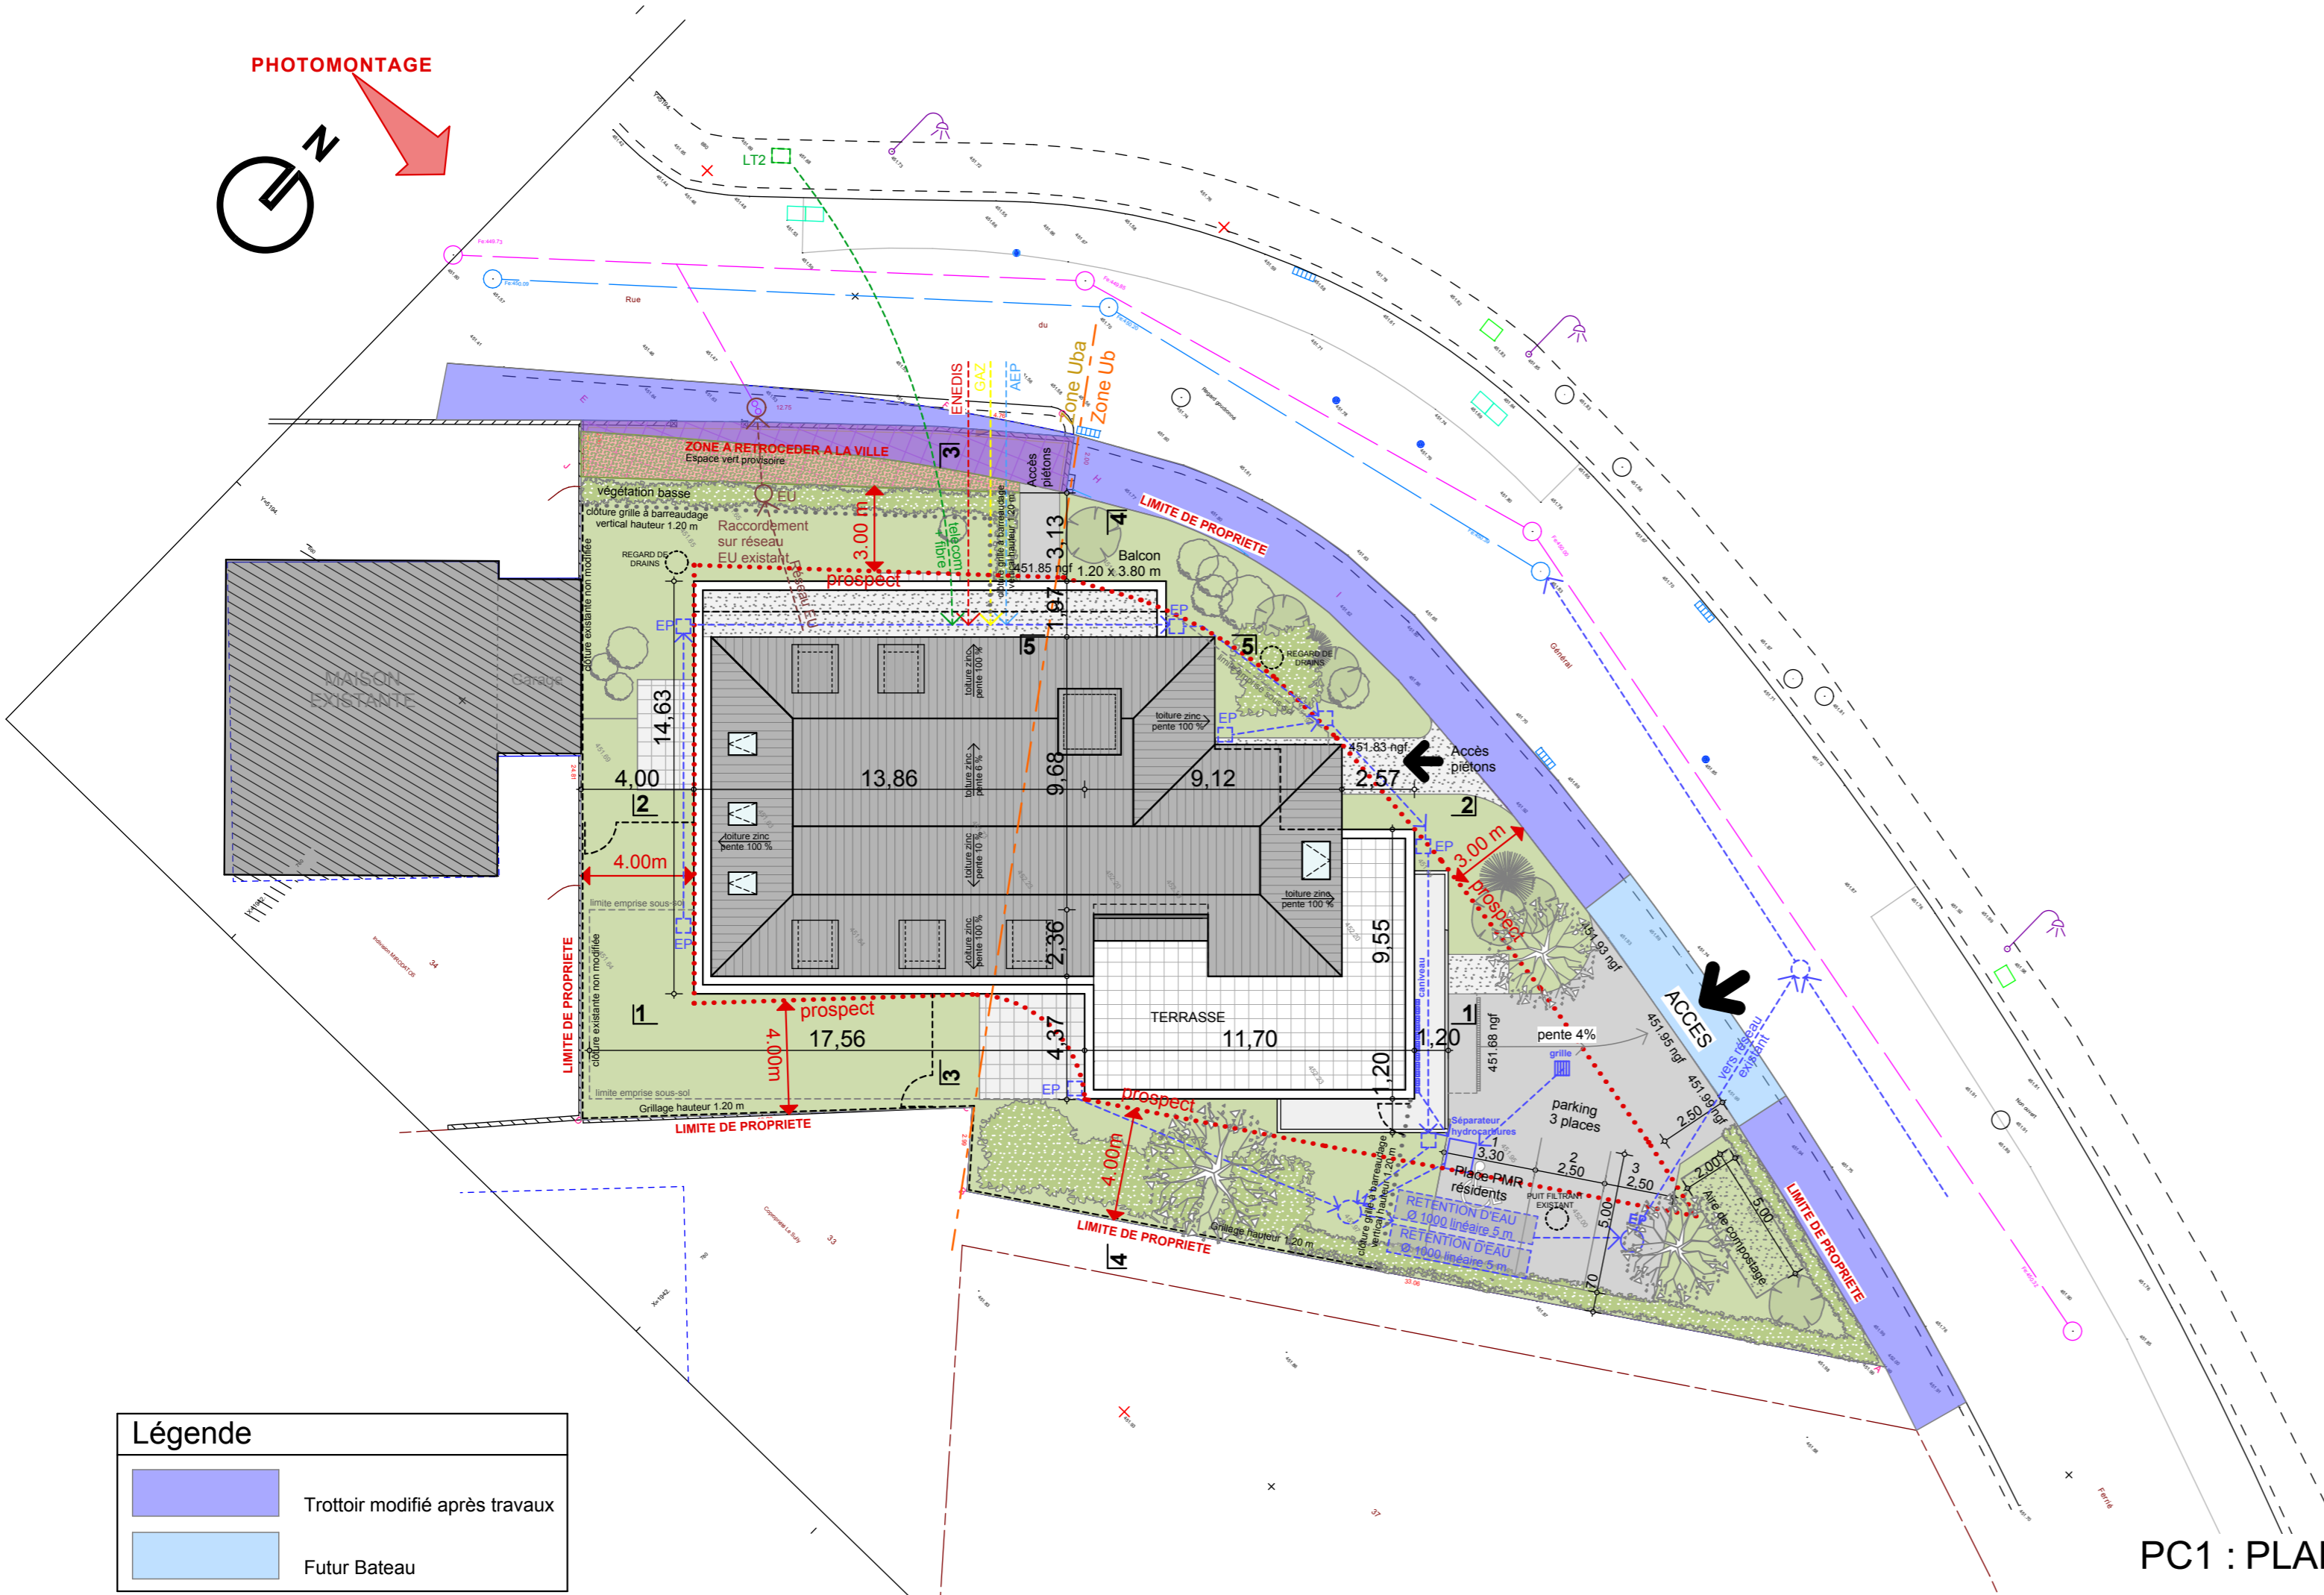

Légende	
	Trottoir modifié après travaux
	Futur Bateau

PC1 : PLAN DE MASSE  
Ech: 1/200

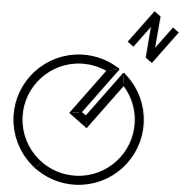

PLAN DE SITUATION  
Ech: 1/25 000